


サンプル 401-1 スクール型 36名

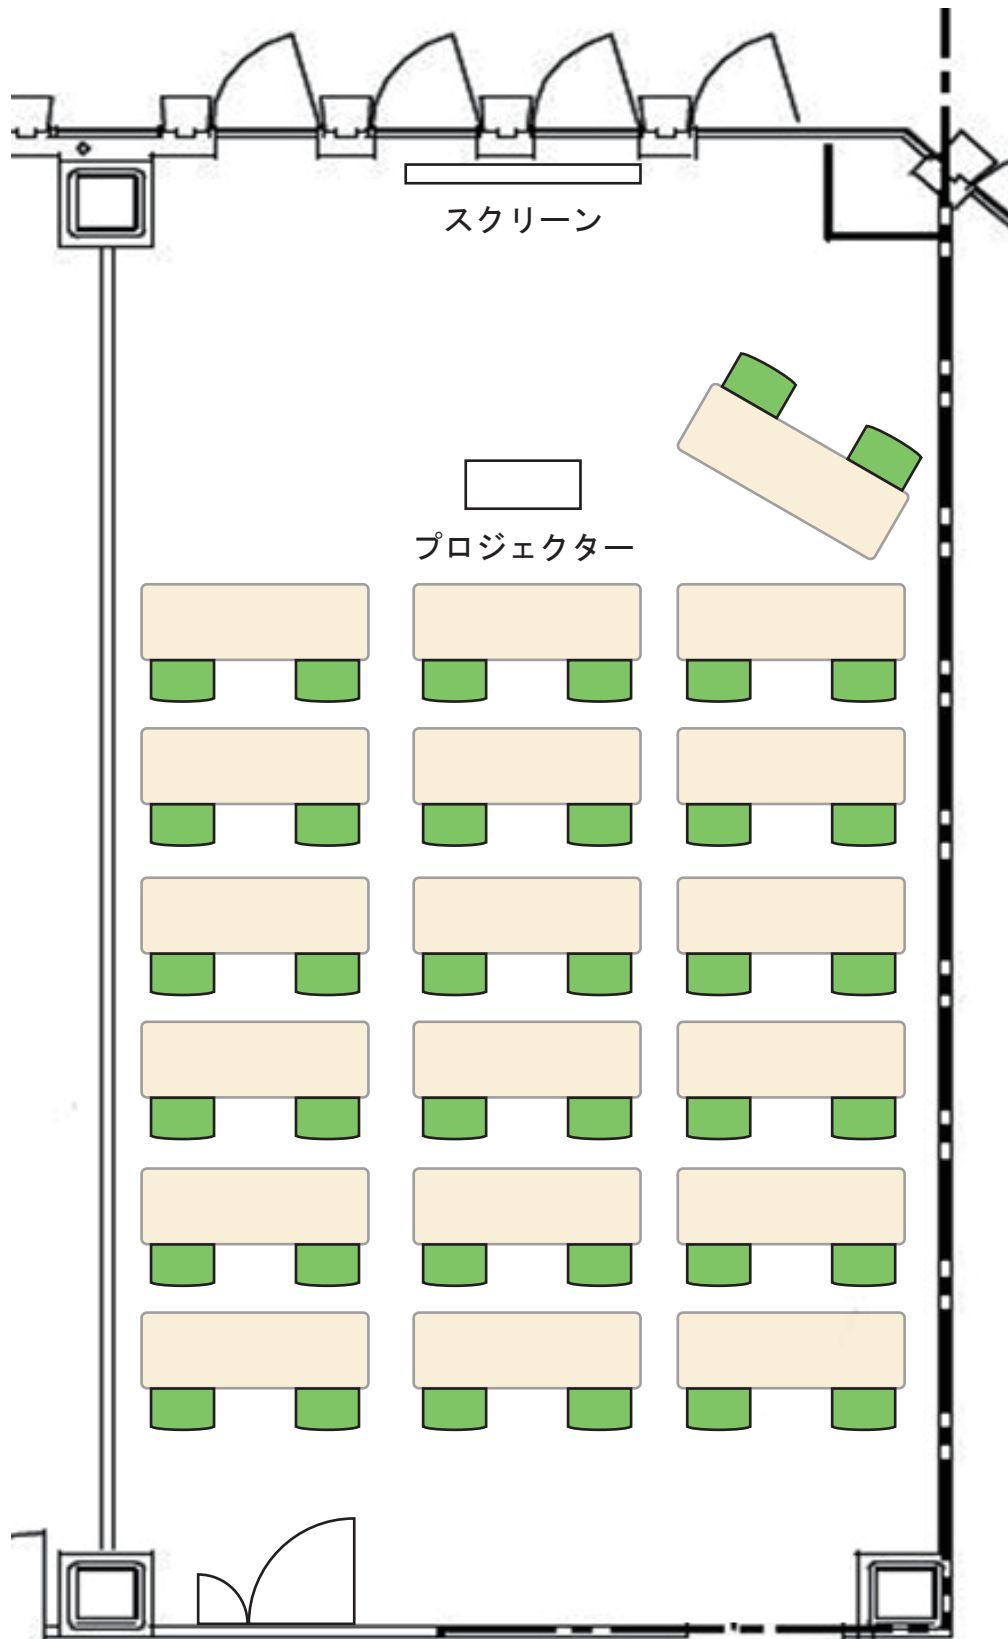

401 会議室 縮尺 1/60