


サンプル 401-2 口の字型 20名

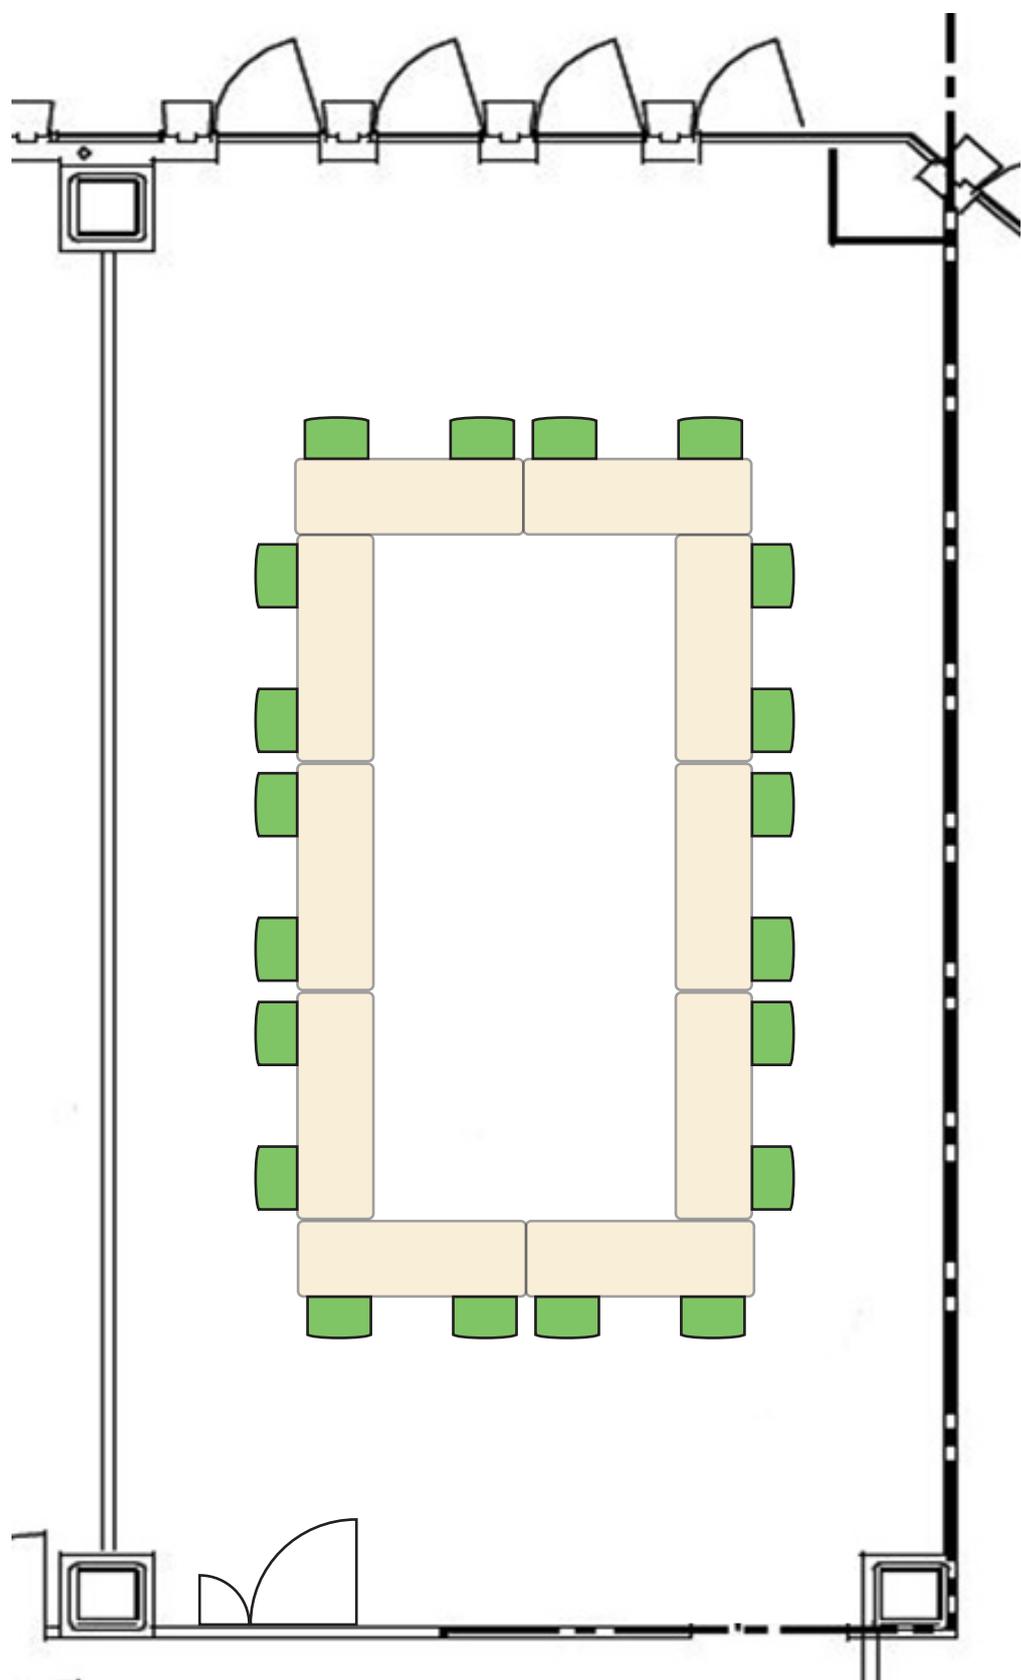

401 会議室 縮尺 1/60