


サンプル 401-3 アイランド型

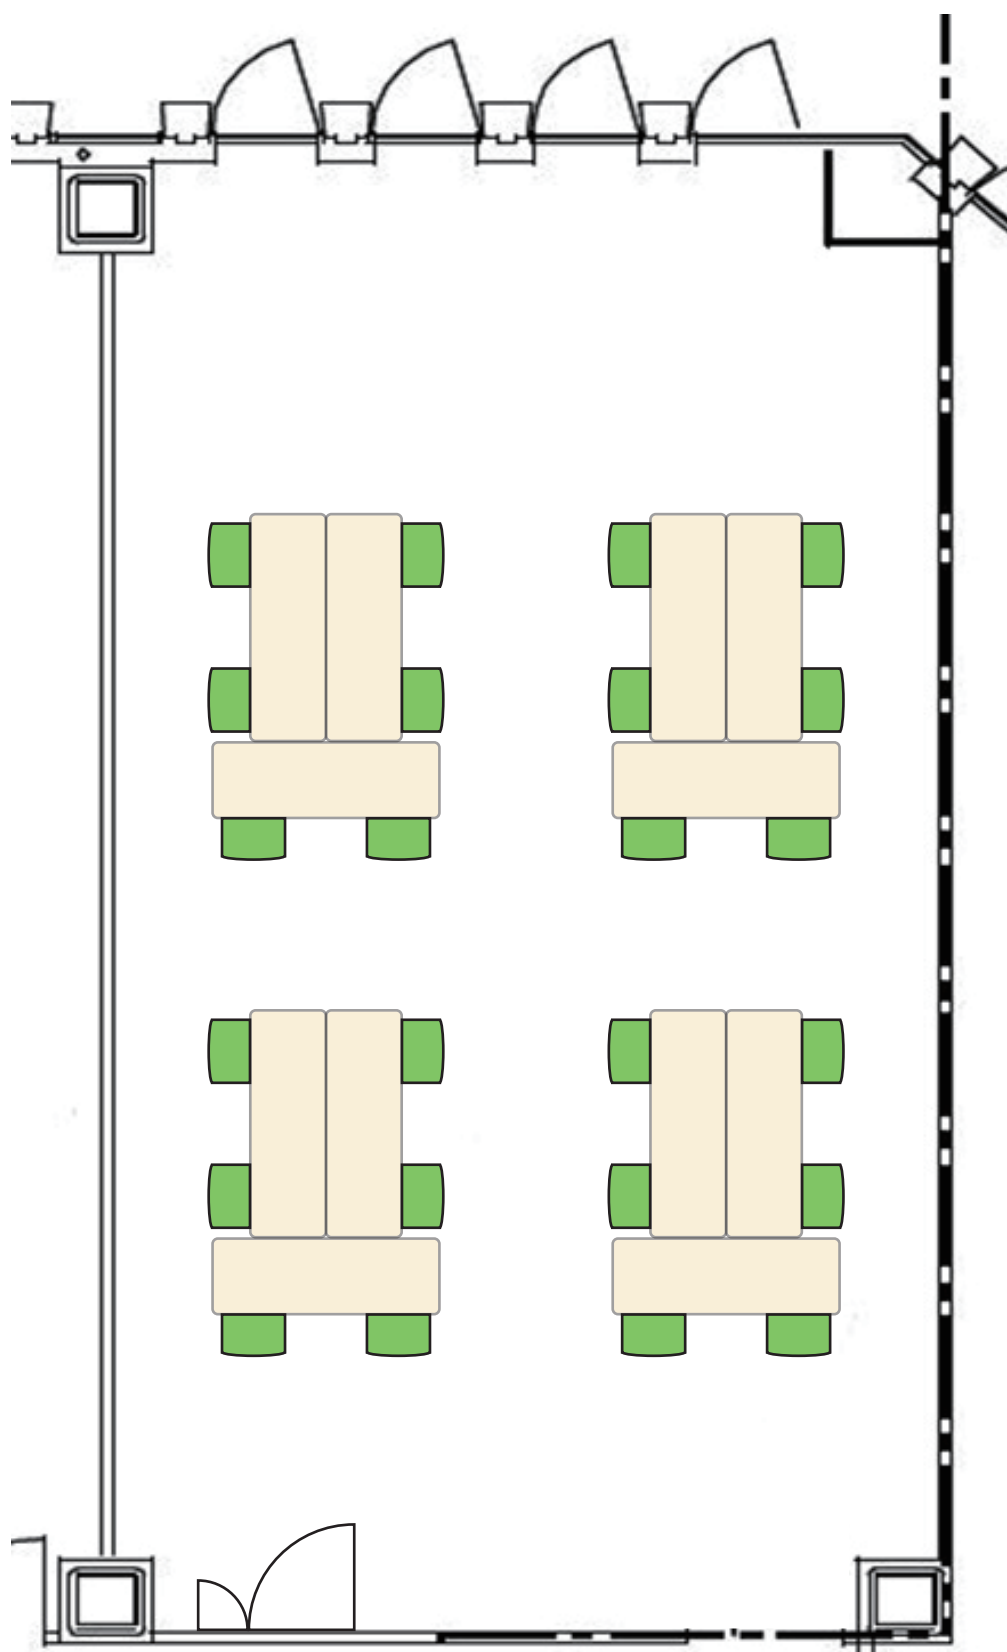

401 会議室 縮尺 1/60