


サンプル 402-2 口の字型 20名

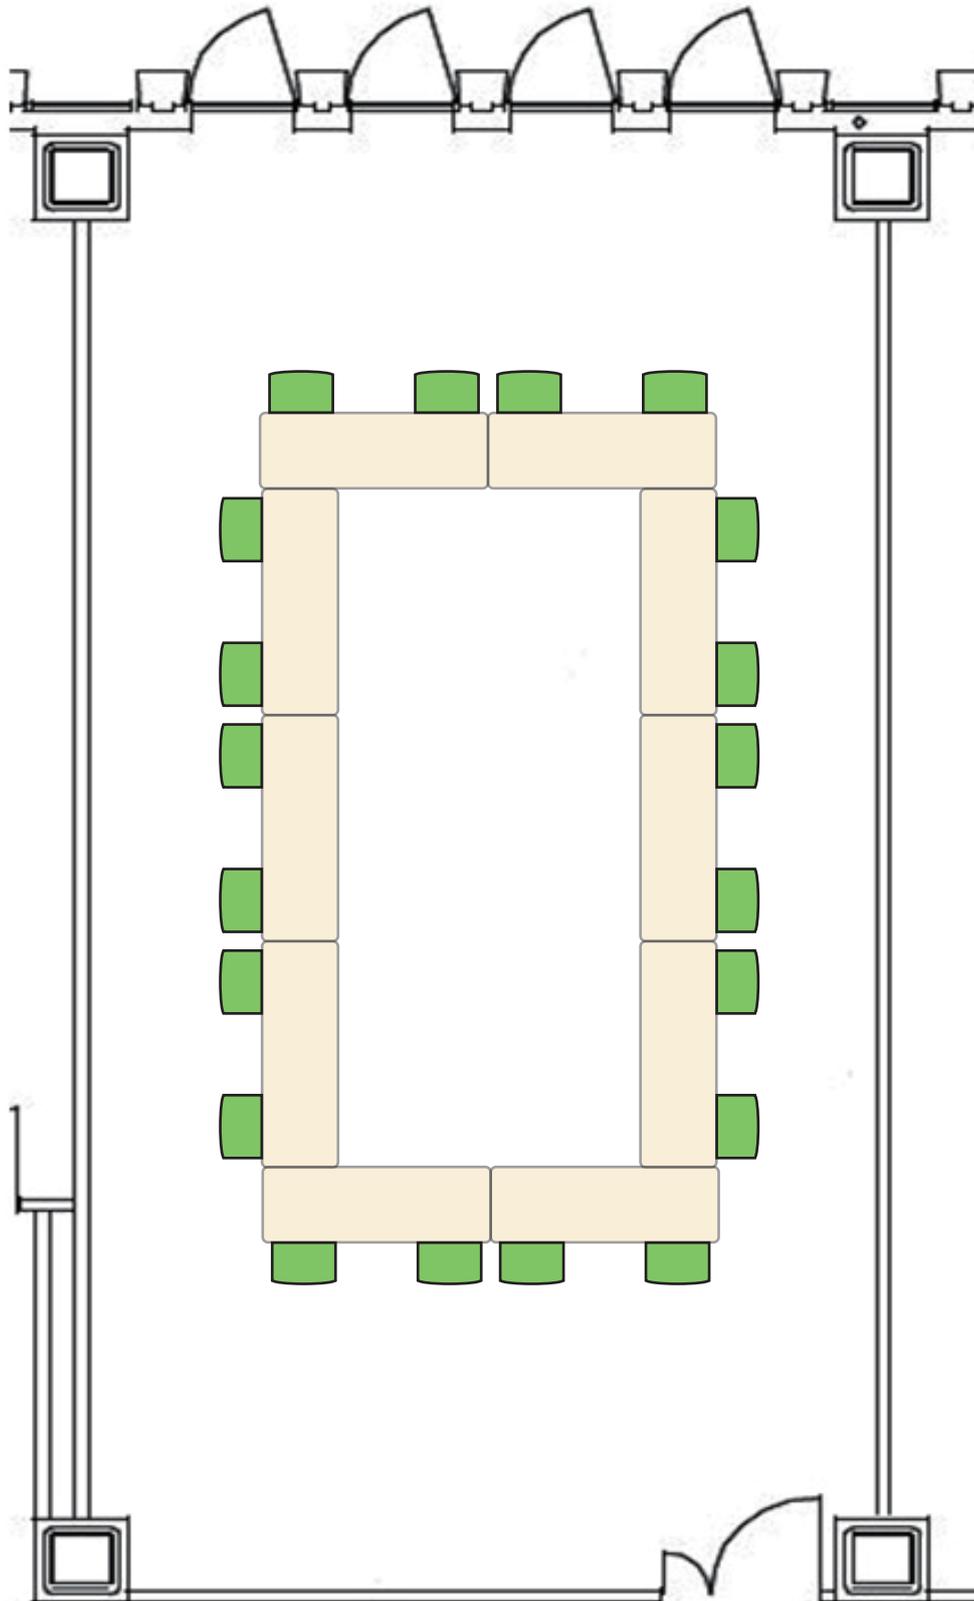

402会議室 縮尺 1/60