


サンプル 402-3 アイランド型

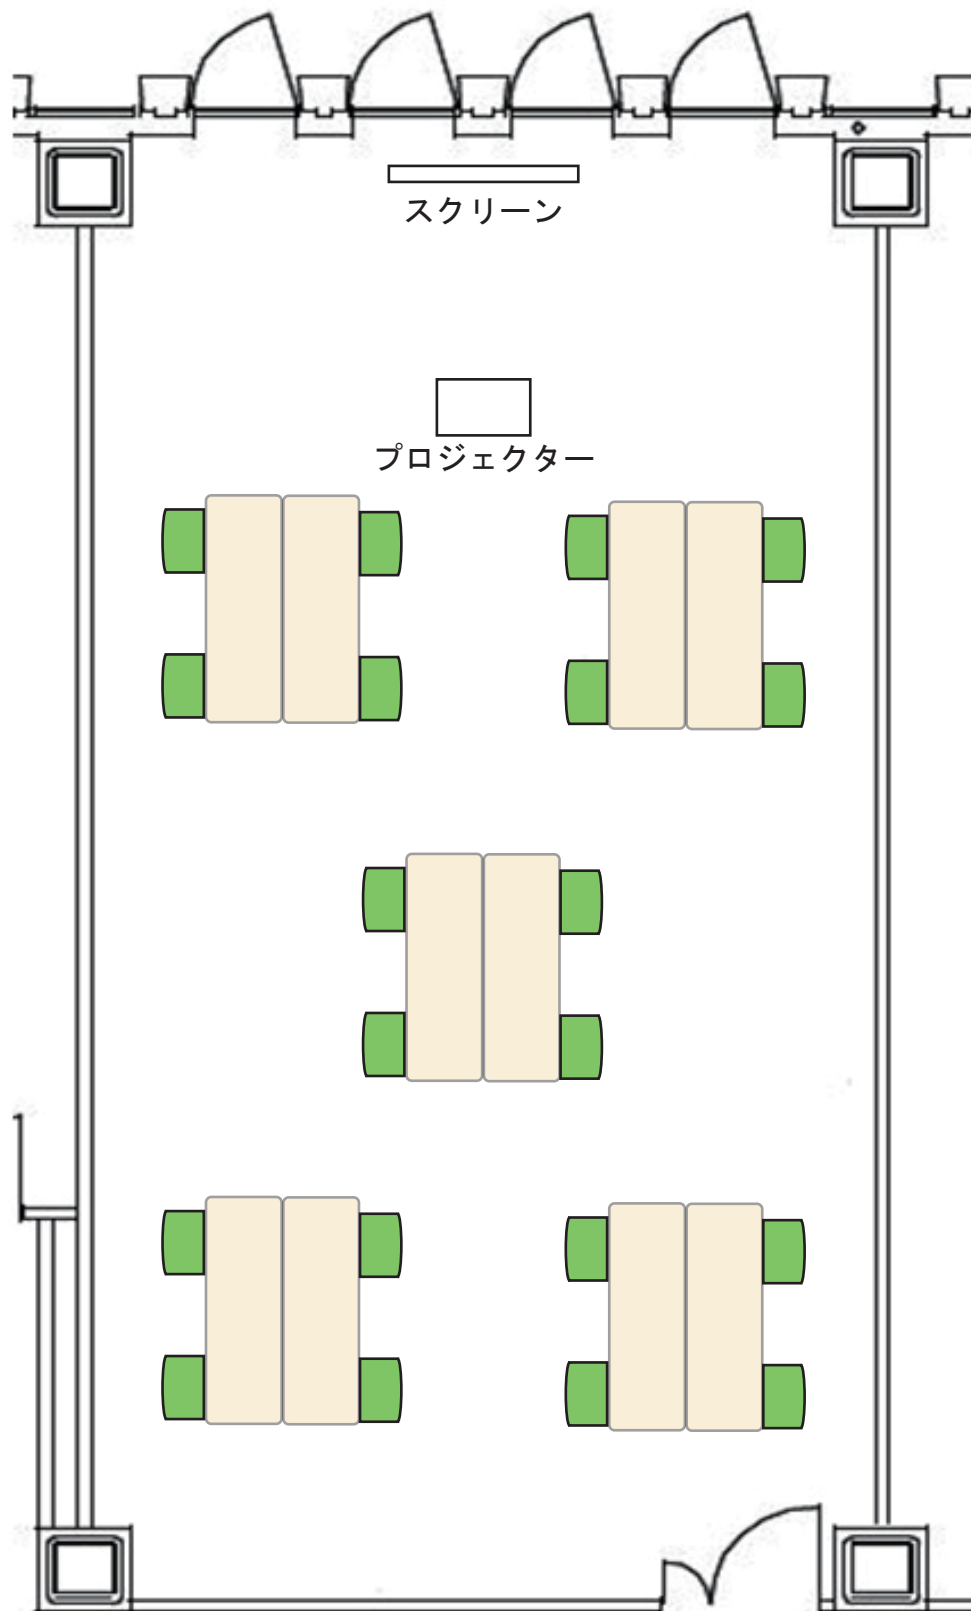

402 会議室 縮尺 1/60