


サンプル 501-1 スクール型 36名

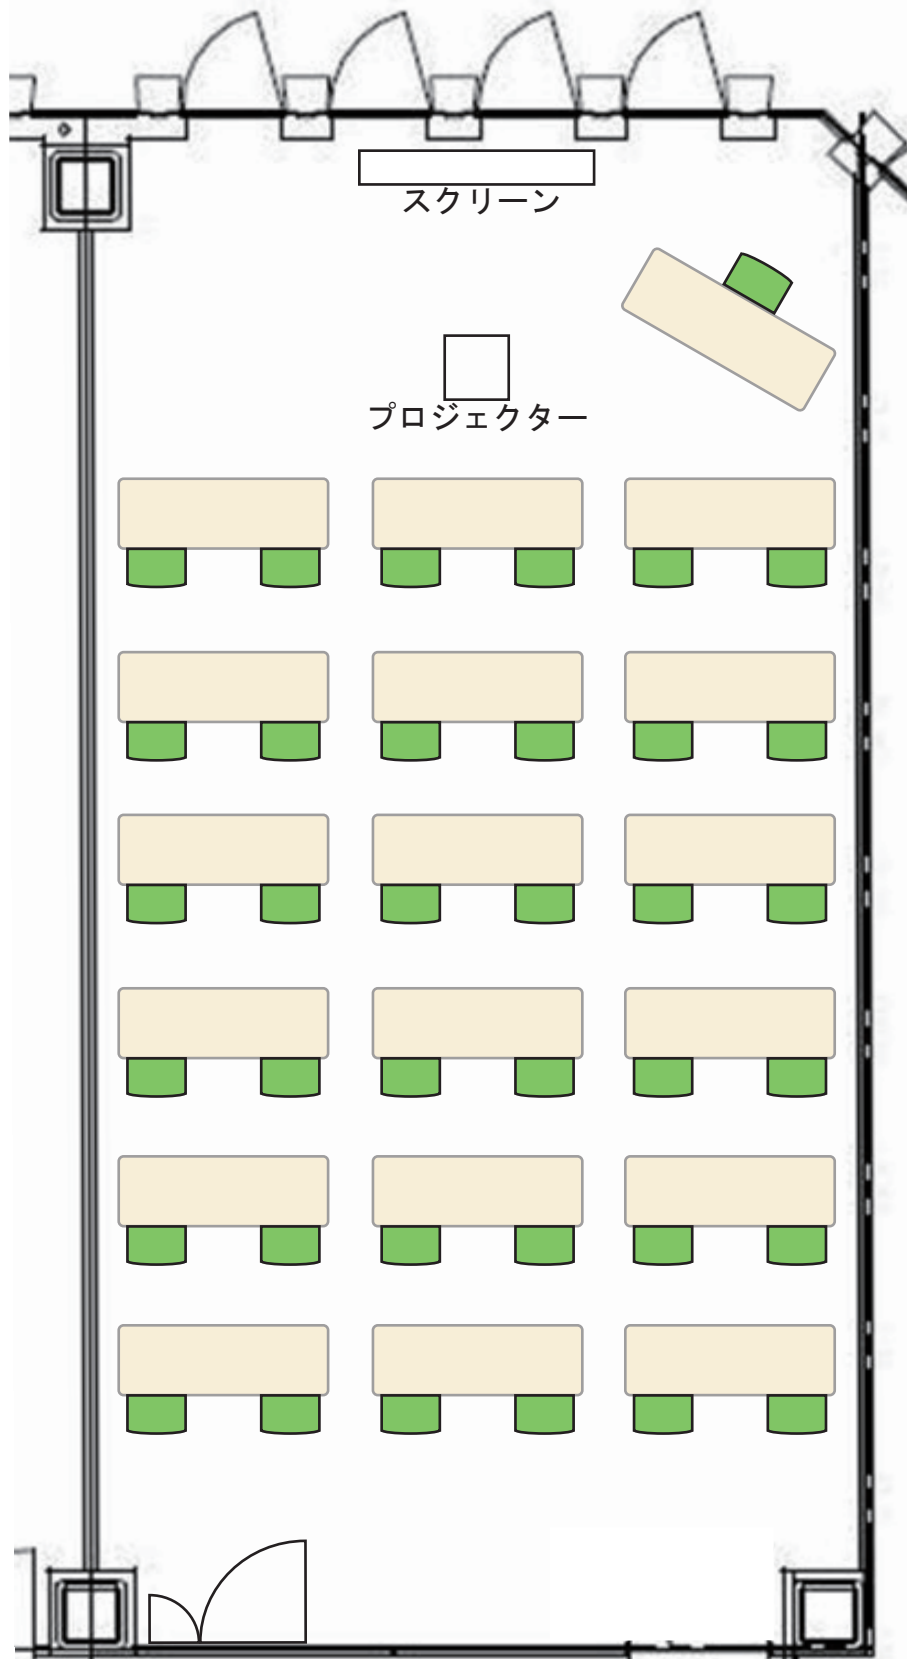

501 会議室 縮尺 1/65