


サンプル 501-2 口の字型 24名

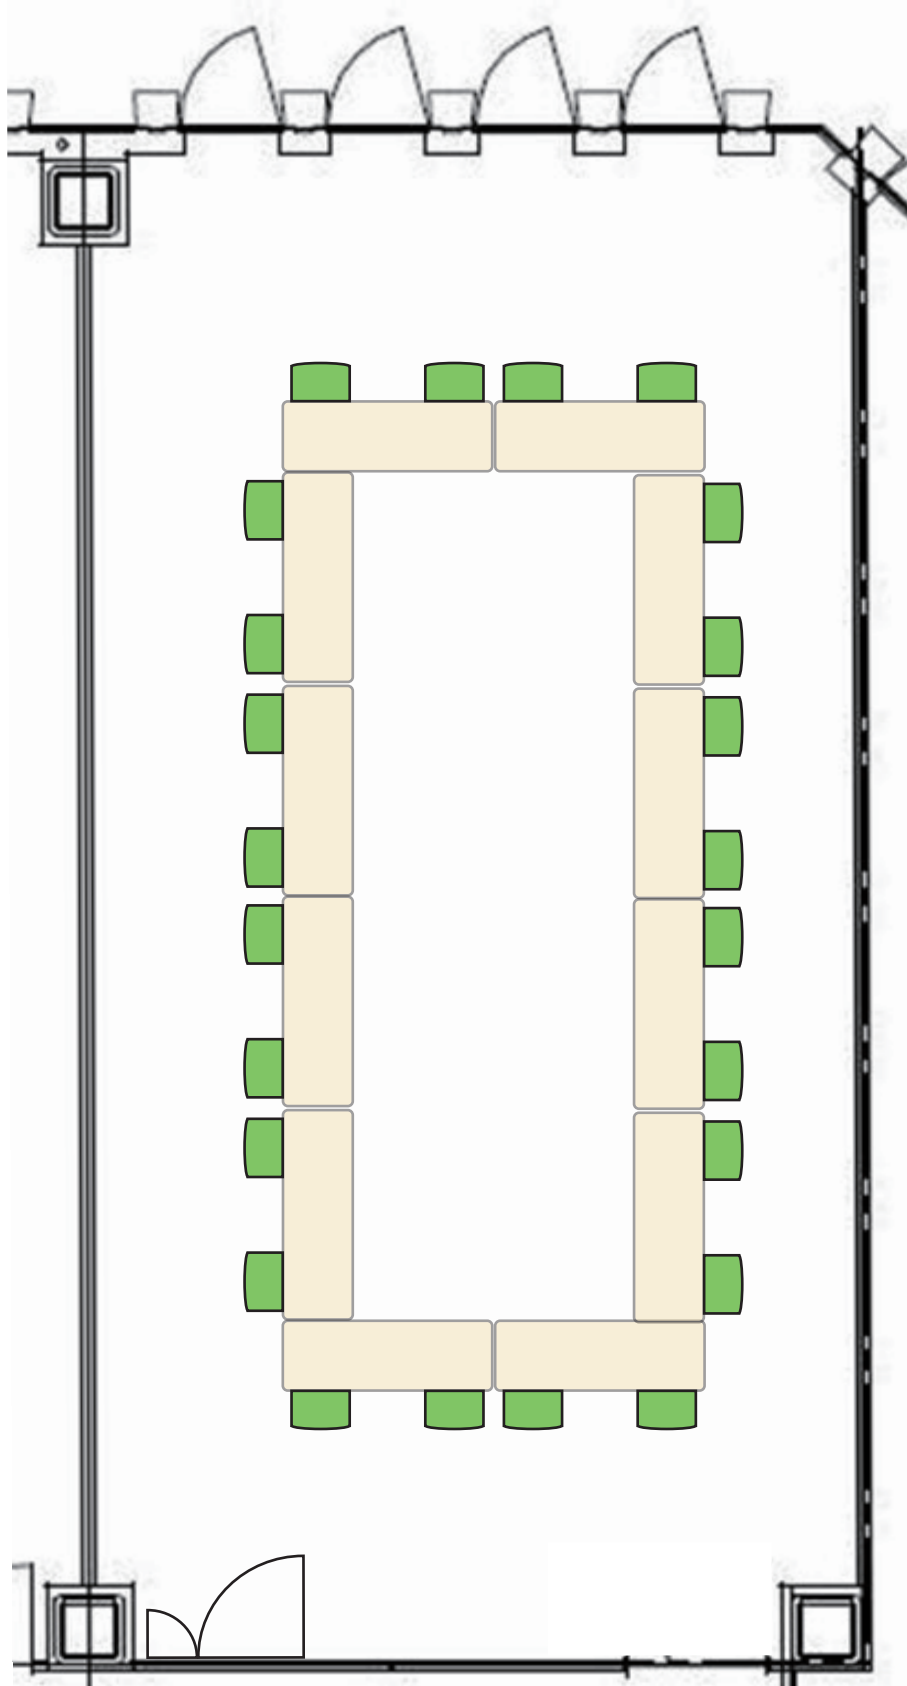

501 会議室 縮尺 1/65