


サンプル 501-3 アイランド型

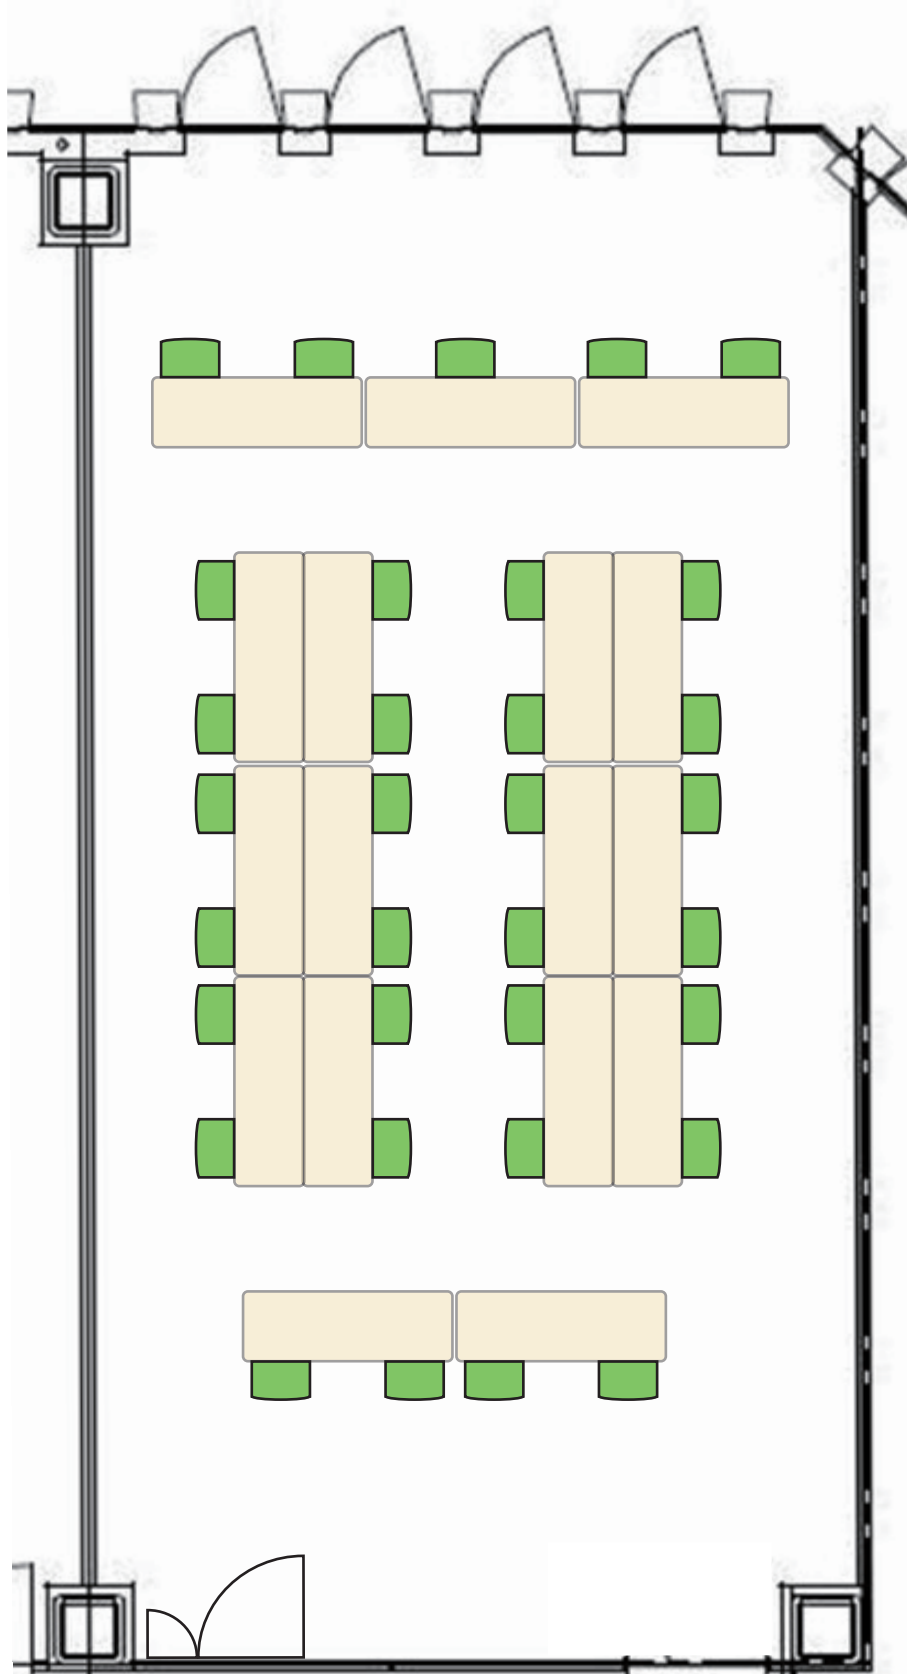

501 会議室 縮尺 1/65