


サンプル 702-1 スクール型（60名）

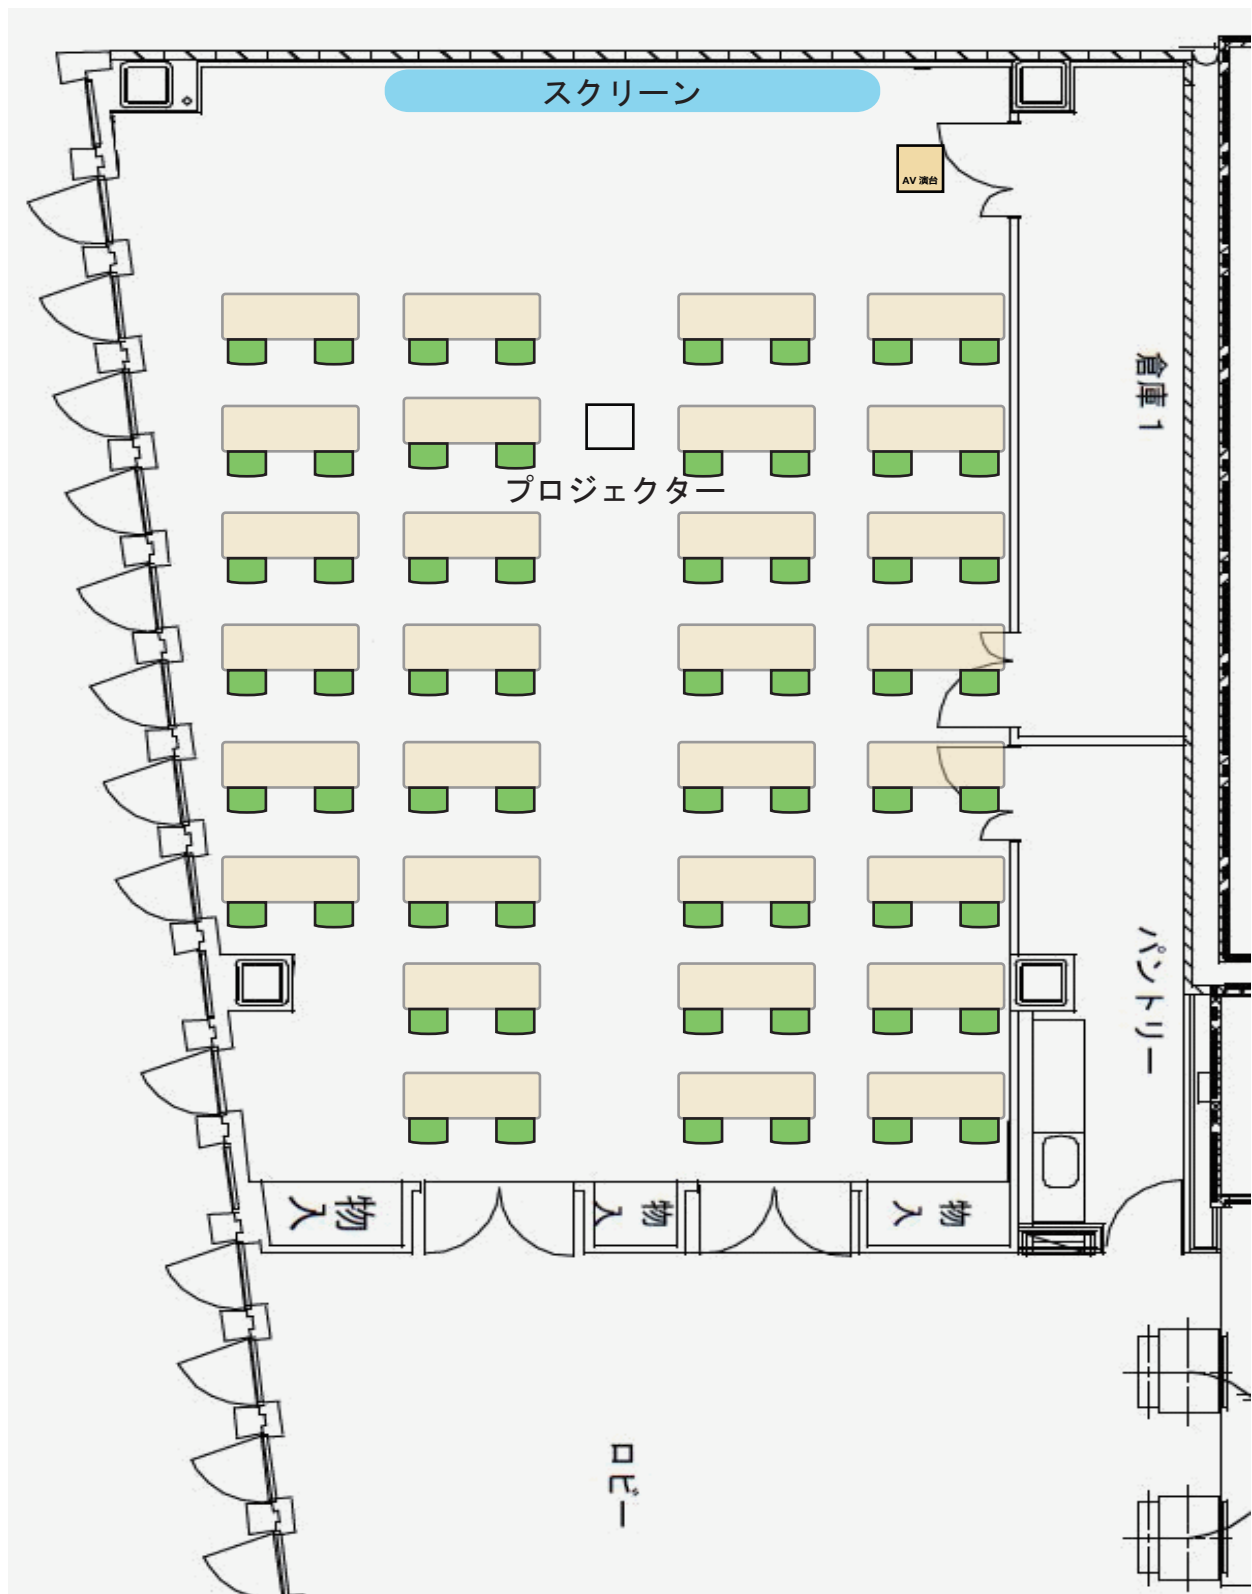

702 会議室 縮尺 1/100