


サンプル 702-3 アイランド型

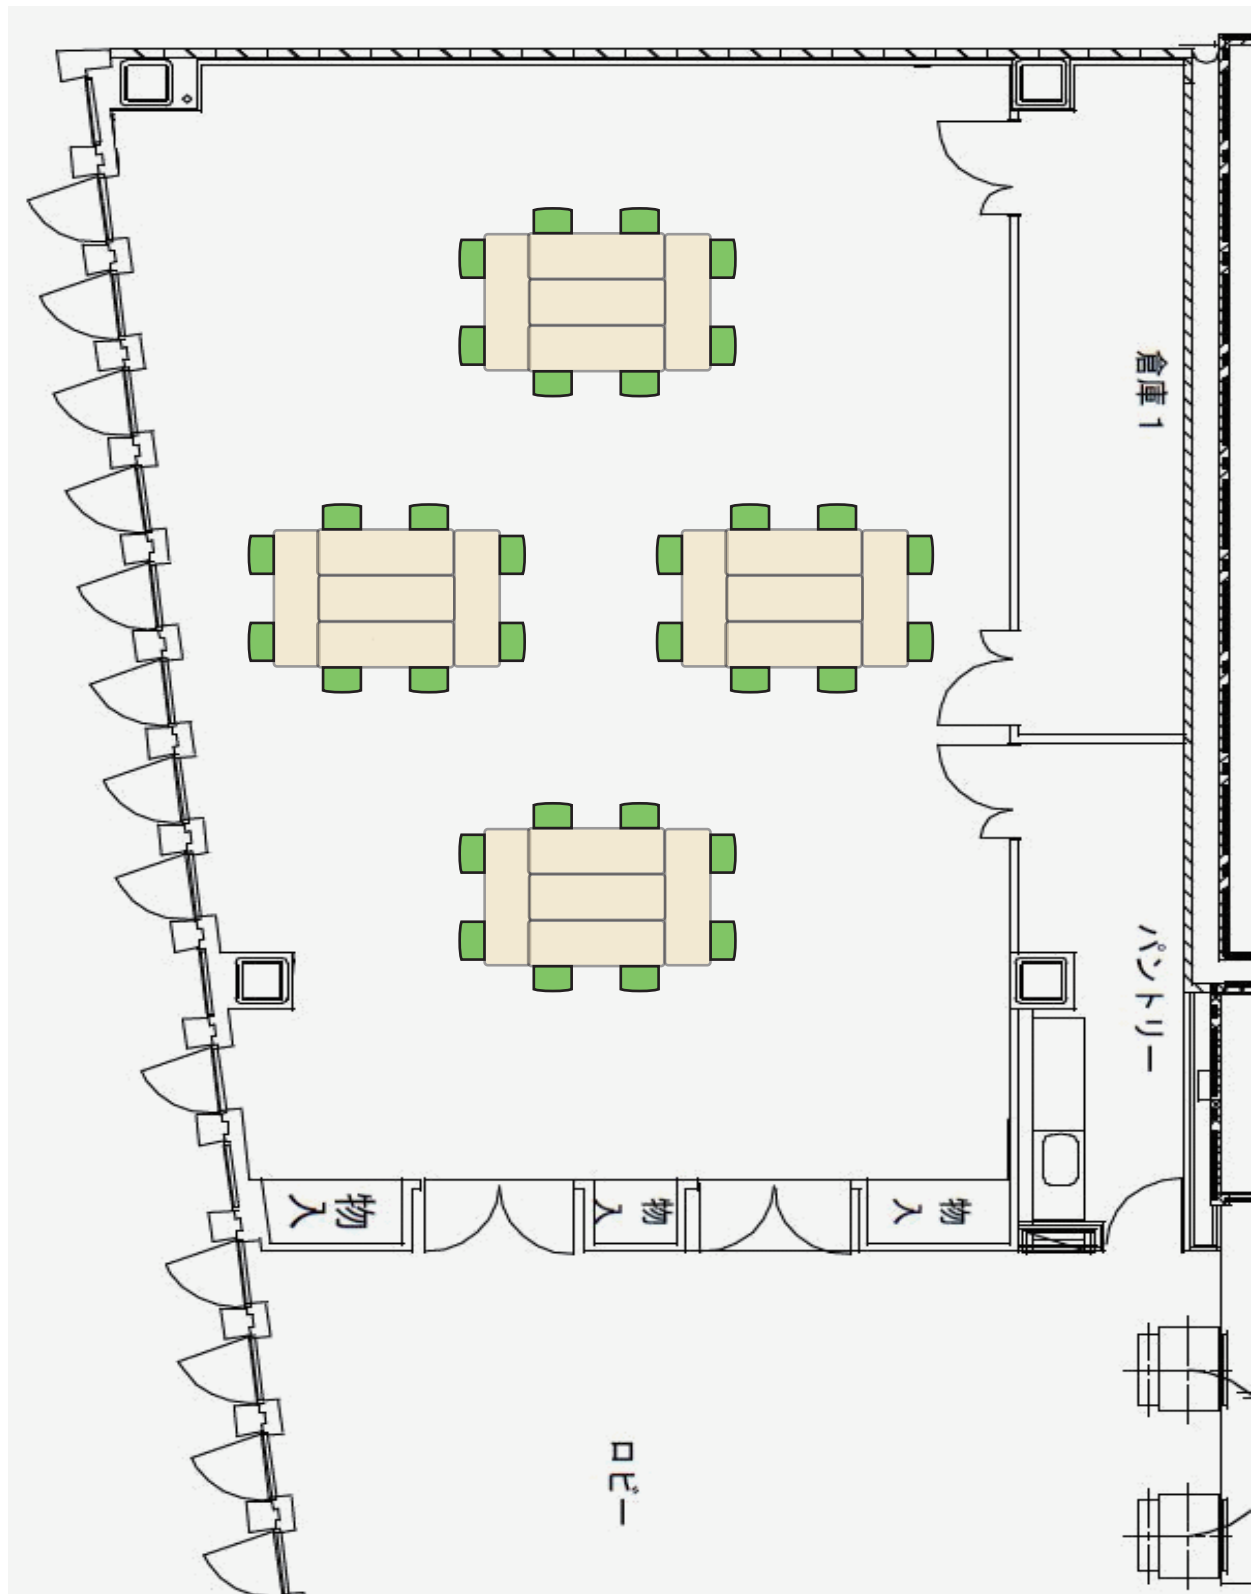

702 会議室 縮尺 1/100